



А·Р·П
АГЕНТСТВО РАЗВИТИЯ
ПРЕДПРИНИМАТЕЛЬСТВА
СЕВЕРСК

Ассоциация
«Некоммерческое партнёрство»
«Агентство развития предпринимательства –
Северск»»

УТВЕРЖДАЮ

Директор



Лысых А.С.

«01.09.2018г.

ТЕХНИЧЕСКИЙ ПАСПОРТ НЕЖИЛОГО ПОМЕЩЕНИЯ

по адресу ул. Сосновая, 4 стр.12
помещение № 15
на поэтажном плане второго этажа

Северск 2018г.


СВЕДЕНИЯ АДРЕСНОГО И ТЕХНИЧЕСКОГО УЧЕТА

Область, республика, край	Томская
Город	Северск
Адрес	ул.Сосновая, 4 стр.12
Этаж	2
Номер помещения	15

СВЕДЕНИЯ О ПОМЕЩЕНИЕ (КОМПЛЕКСЕ):

Год постройки	Не установлено
Функциональное назначение	нежилое
Материал перекрытий	Железобетонные, ребристые плиты
Материал стен	панели
Перегородки	Кирпичные, панели
Пол	бетон
Стены	окраска
Проемы дверные	деревянные
Проемы оконные	пластиковое окно
Степень технического обустройства	водопровод, канализация – в здание отопление центральное
Площадь помещения № 15	18,0 м ²

АДРЕСНЫЙ ПЛАН

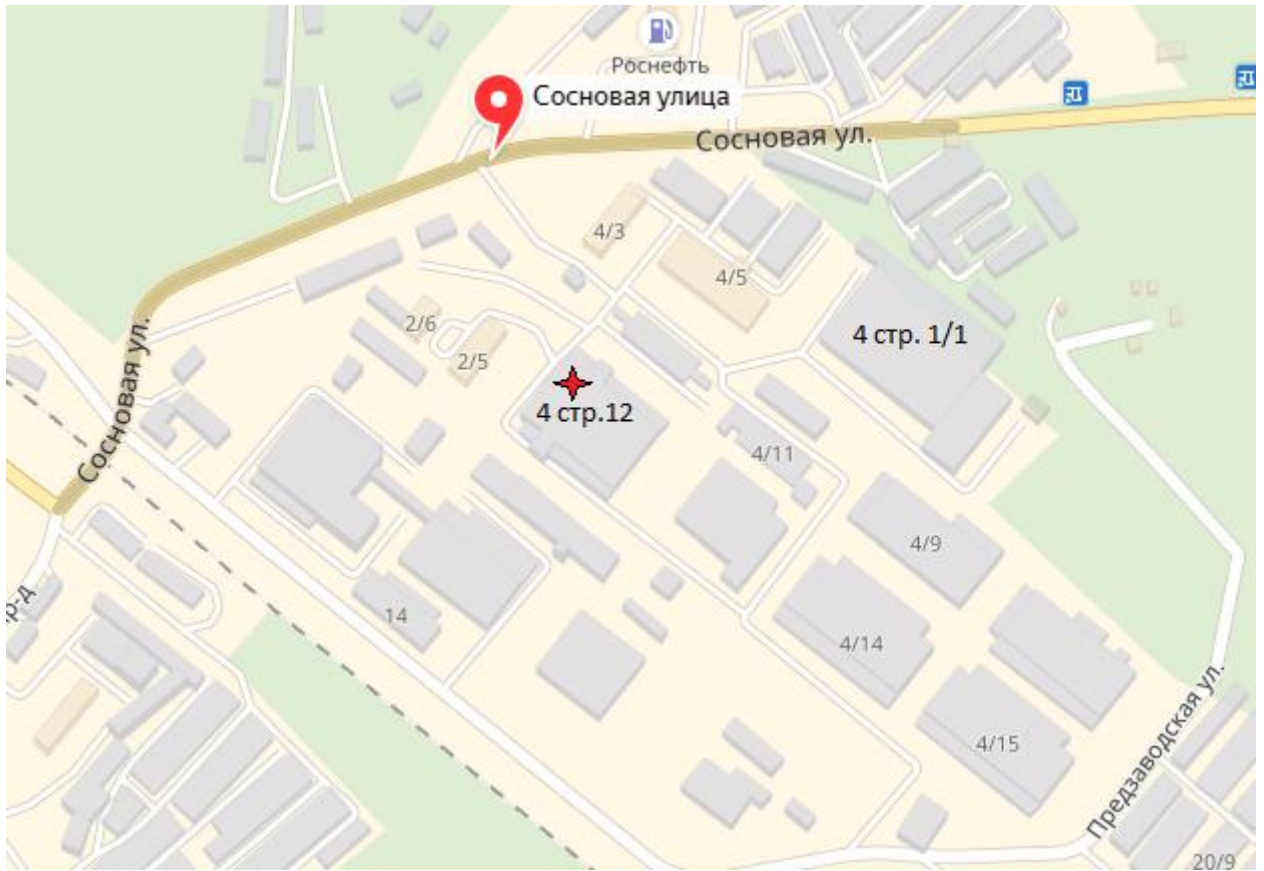


Масштаб 1:100

ПОЭТАЖНЫЙ ПЛАН ПОМЕЩЕНИЯ

Адрес
Этаж
Помещения

ул. Сосновая, 4 стр. 12
2
15

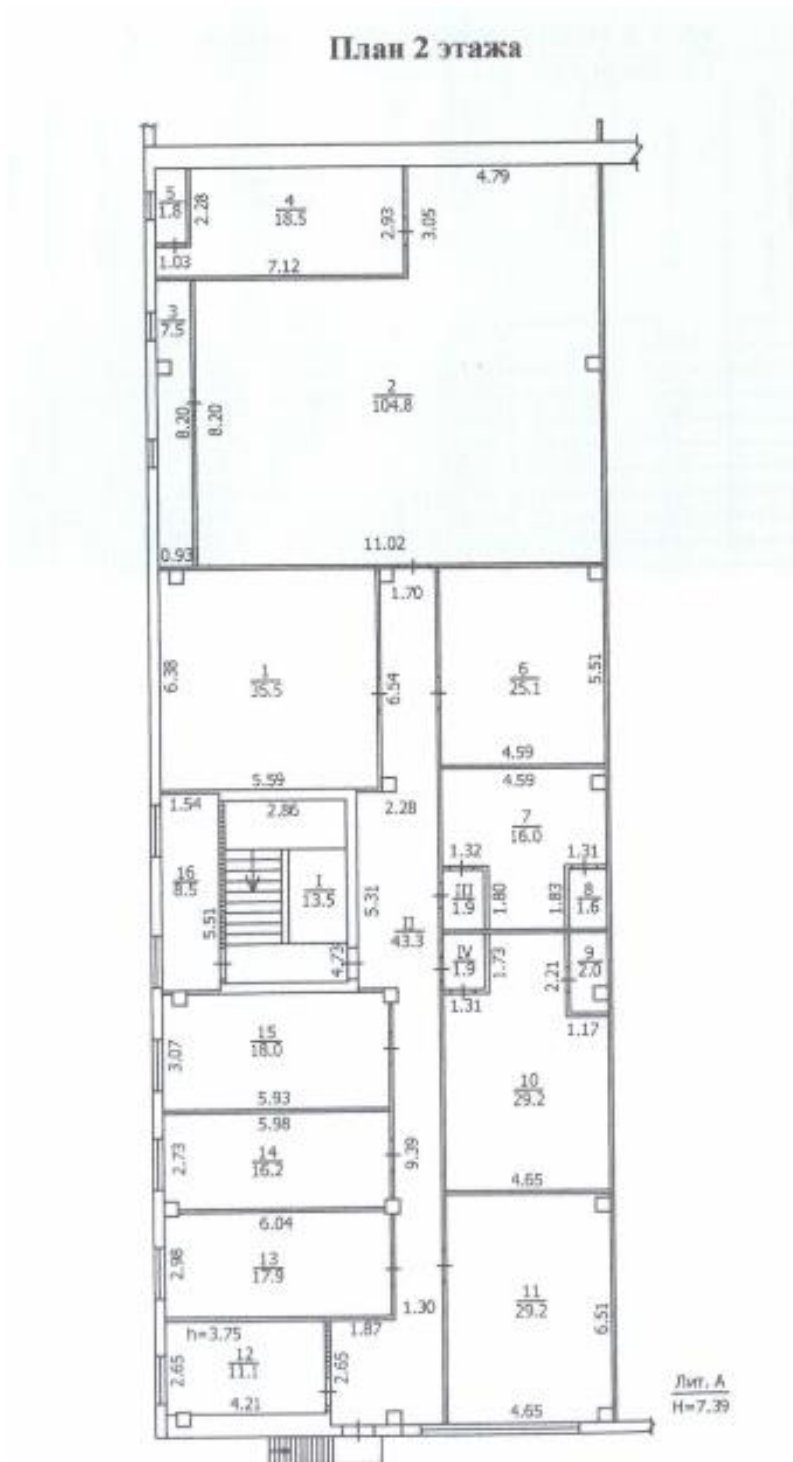



НАГЛЯДНОЕ СОСТОЯНИЕ ПОМЕЩЕНИЯ



